




PLANTA BAIXA  
ESC: 1 : 75

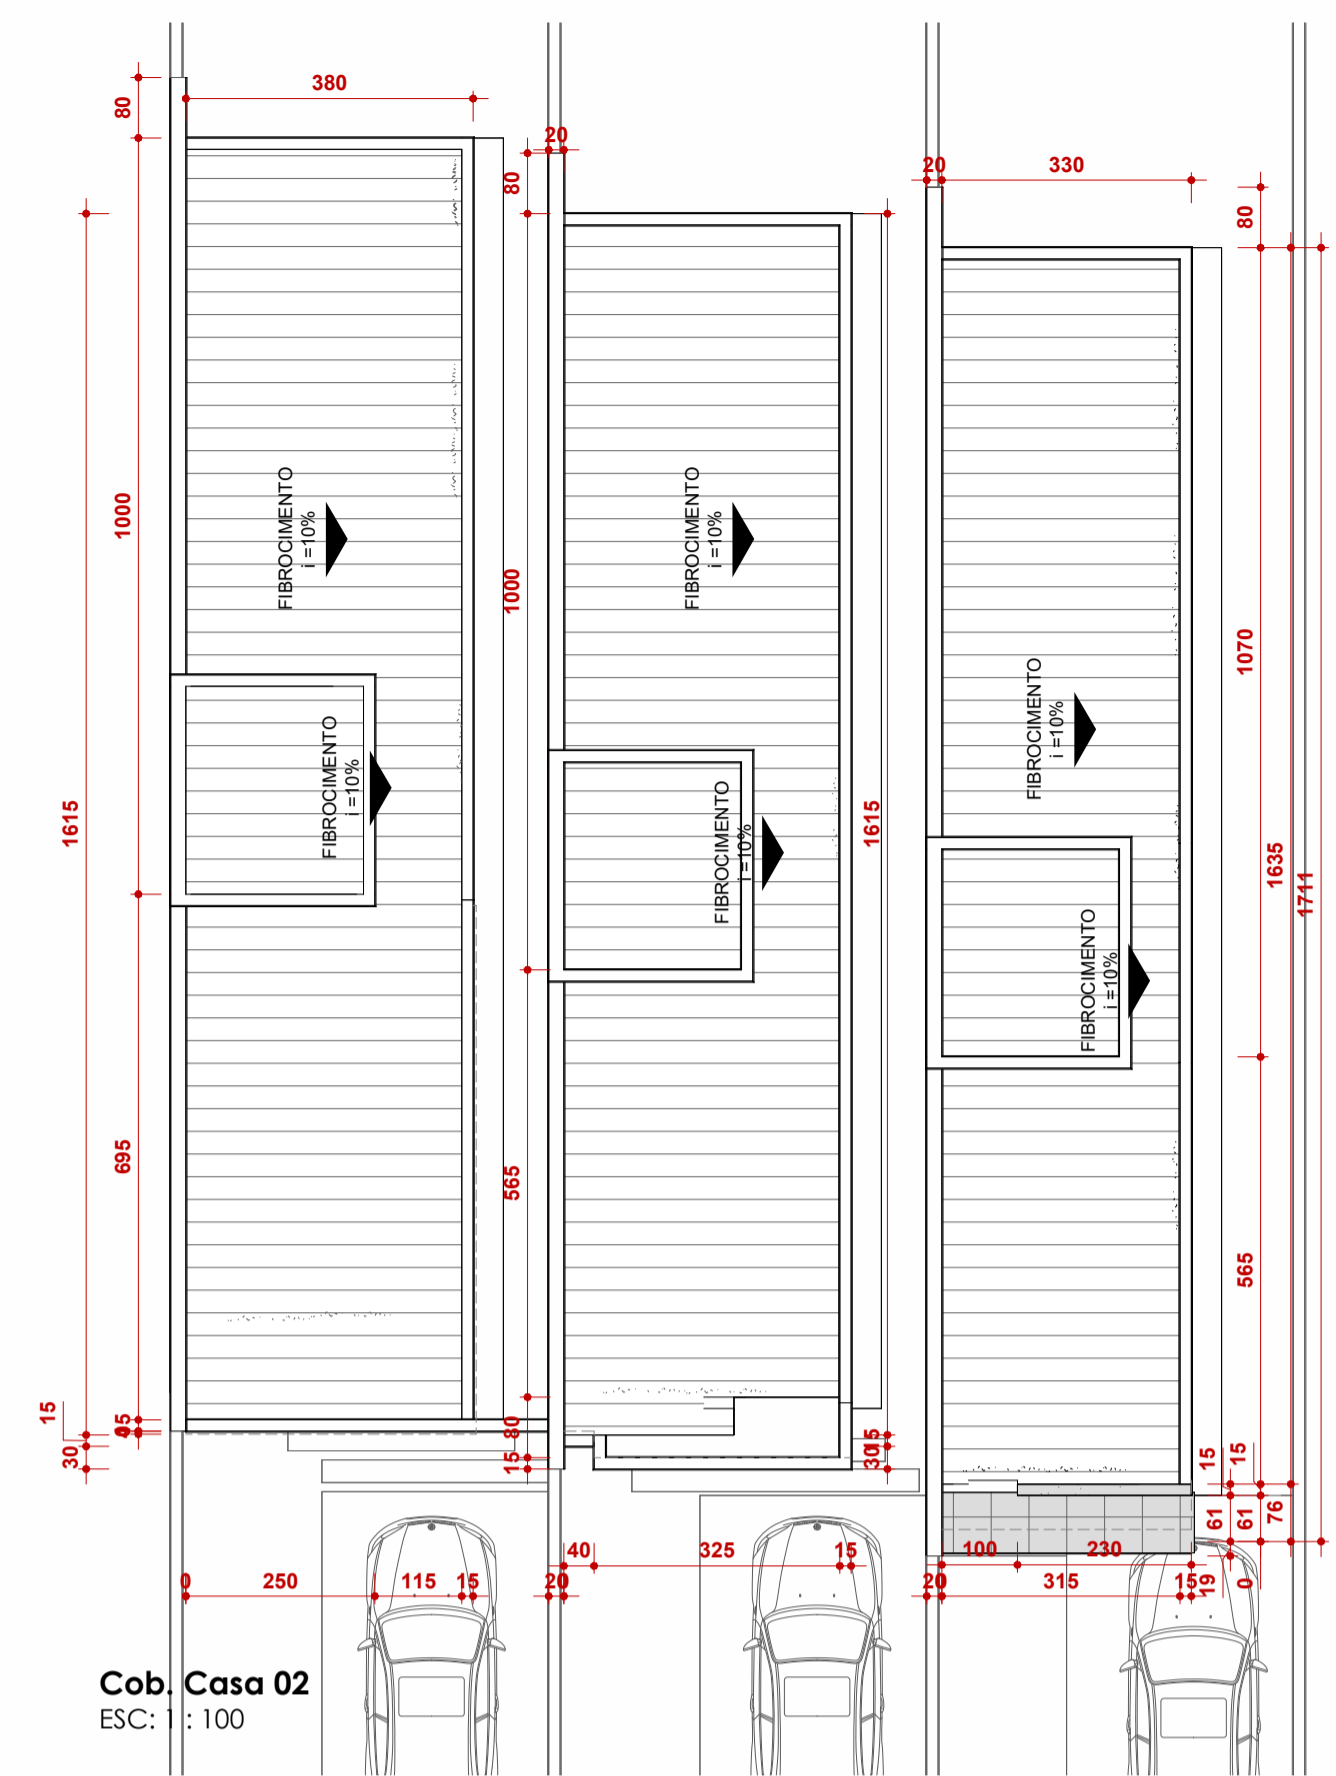


Cob. Casa 02  
ESC: 1 : 100

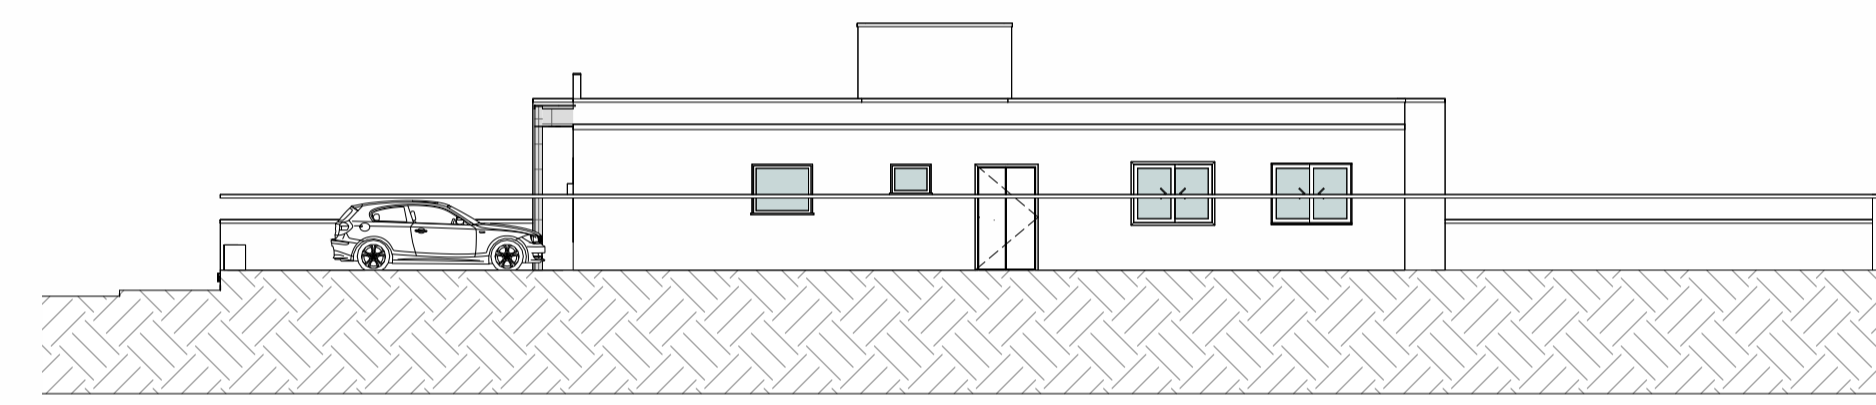


Elevação 2  
ESC: 1 : 150

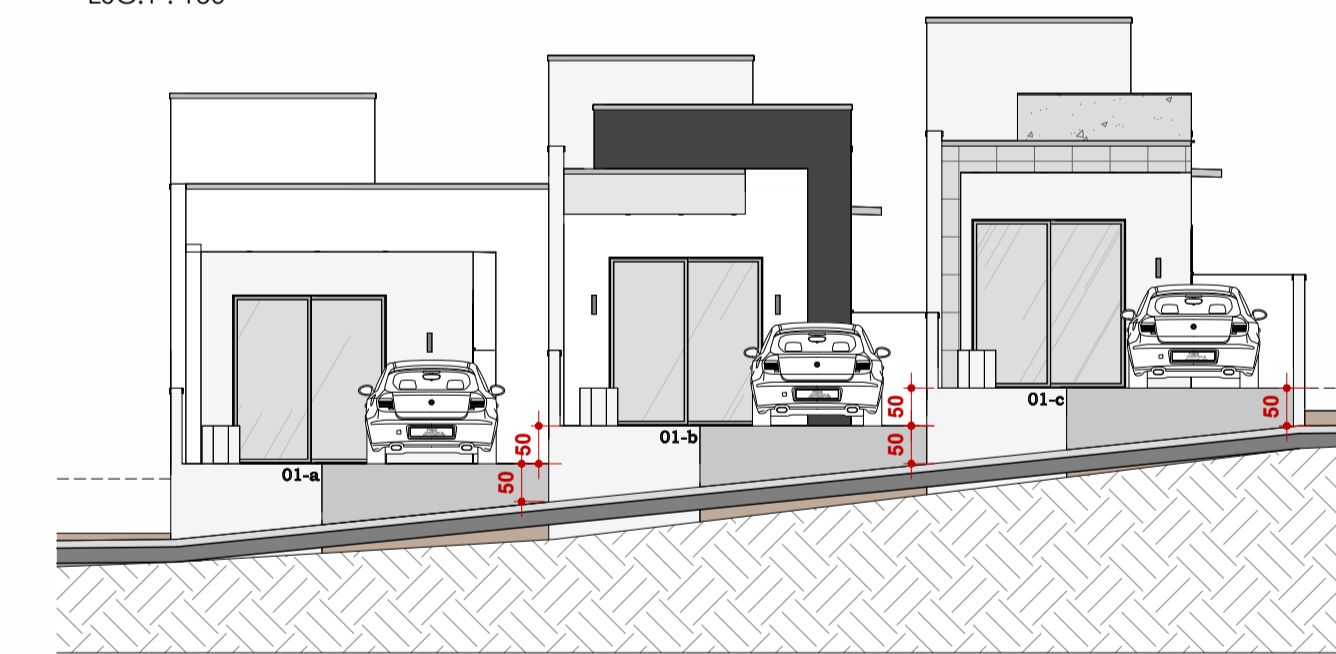

Elevação 1  
ESC: 1 : 100

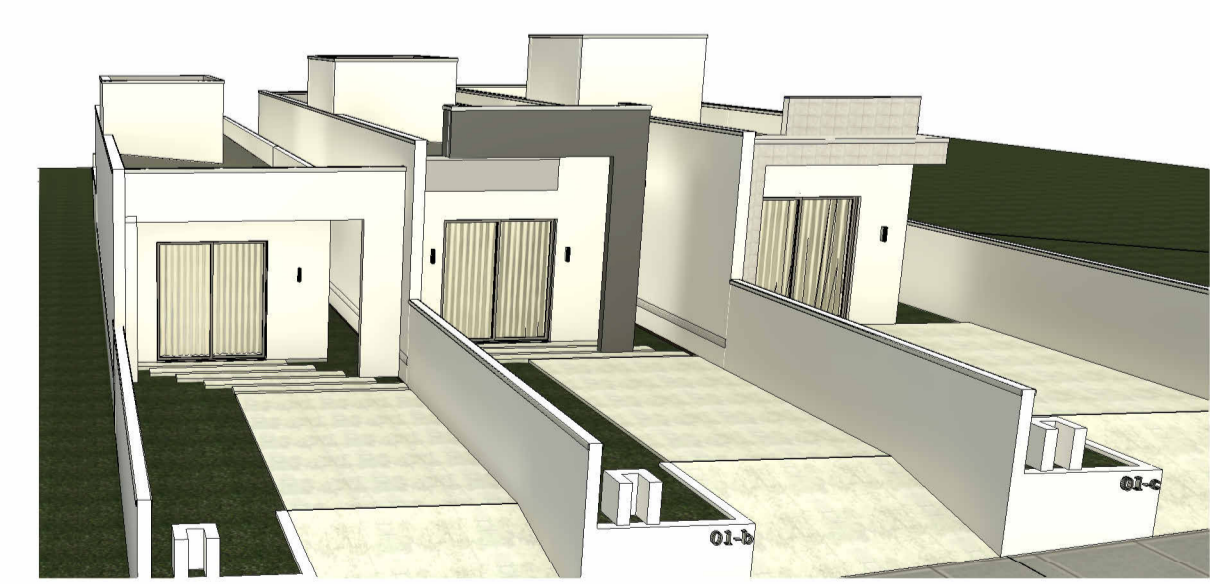

Vista 3D

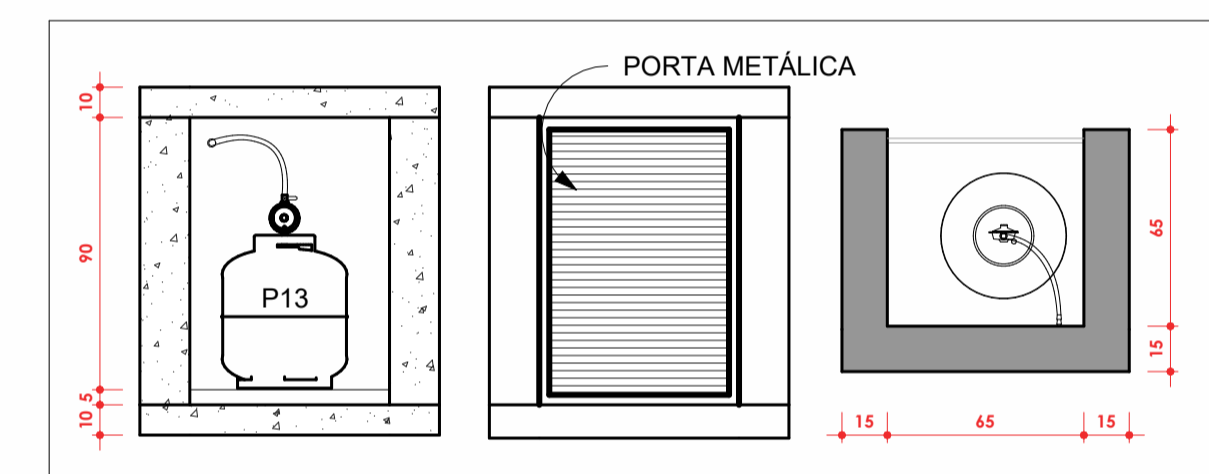

QUADRO DE ÁREAS			
Nome	Área	Taxa de Ocupação	Índice de Aproveitamento
Casa 01	63,52 m <sup>2</sup>	12,86%	0,128609
Casa 02	63,52 m <sup>2</sup>	12,86%	0,128609
Casa 03	58,07 m <sup>2</sup>	11,76%	0,117574
<b>TOTAL</b>	<b>185,11 m<sup>2</sup></b>	<b>37,48%</b>	<b>0,374792</b>



Rua Mirador, 141, apartamento 504 - Centro - 89150-000 - Presidente Getúlio/SC  
Fone: (47) 99163-8421, e-mail: juliano@bruning.egc@gmail.com

Observações:  
-As dimensões contidas no projeto deverão ser conferidas in loco;  
-Se houver necessidade de alteração do projeto, consultar o autor;  
-Direitos autorais conforme Lei nº 9.610 de 19.02.1998.

Proprietário  
**TRIPLO X INC. LTDA**  
Endereço  
**RUA HENRICH ZILS, REVÓLVER, PRESIDENTE GETÚLIO/SC**

Assinatura do Proprietário  
Assinatura do Responsável Técnico  
**JULIANO BRÜNING**  
Engenheiro Civil  
CREA/SC: 155.395-7

Obra  
**RESIDENCIAL MULTIFAMILIAR**

Descrição da prancha  
**PLANTA BAIXA, PLANTA COBERTURA,  
ELEVACOES E VISTA 3D**

ARQUITETÔNICO

Data do projeto  
**OUT/2025**  
Escala  
**INDICADA**

Número da prancha  
**01/02**

